




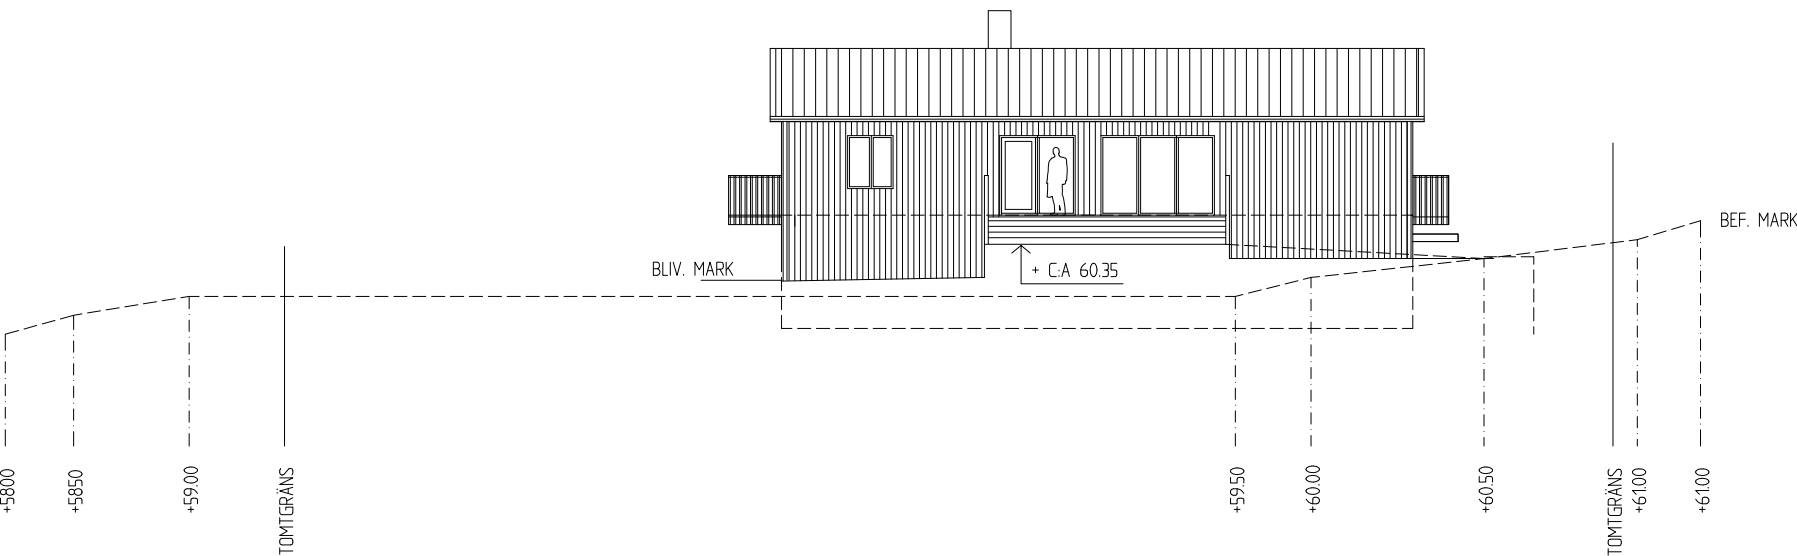

FASAD MOT NORDVÄST, HUS A

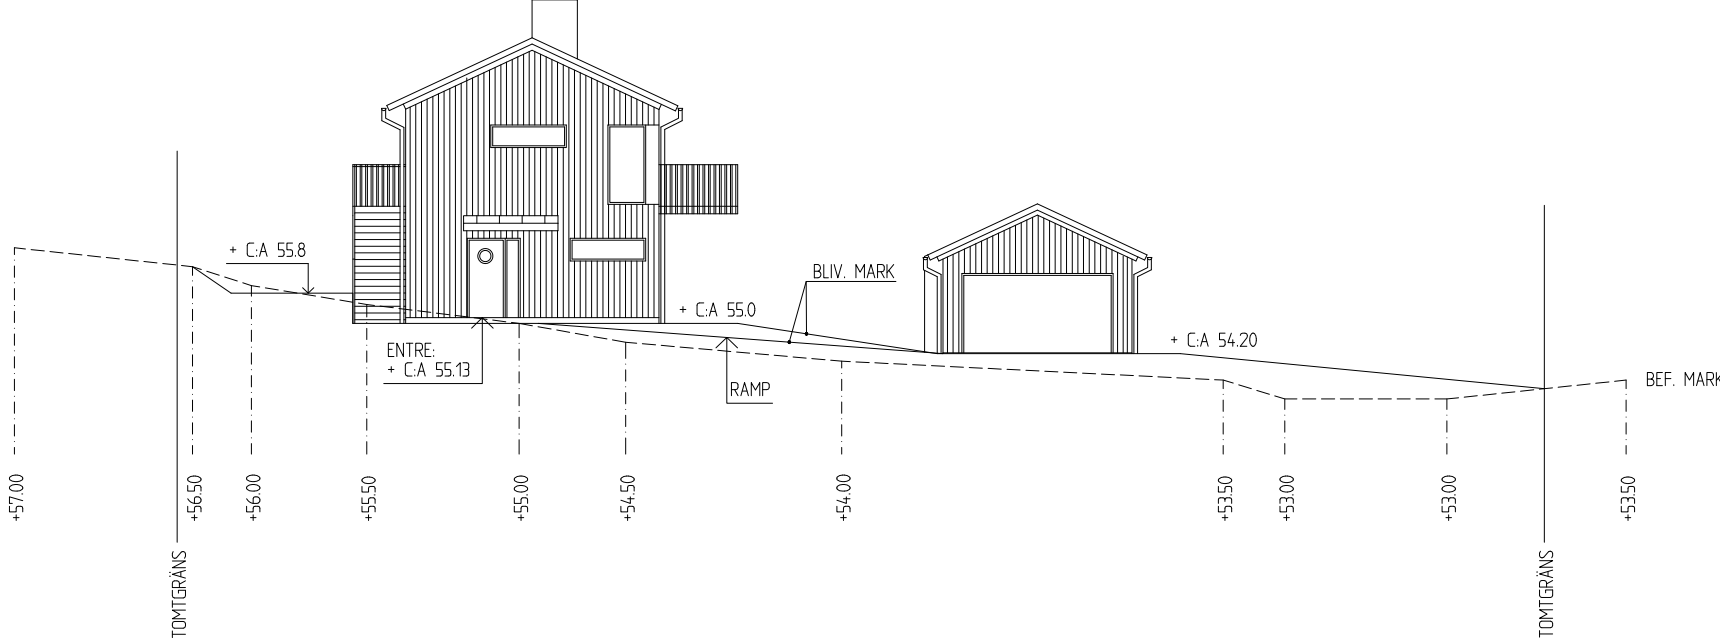

FASAD MOT SYDVÄST, HUS B

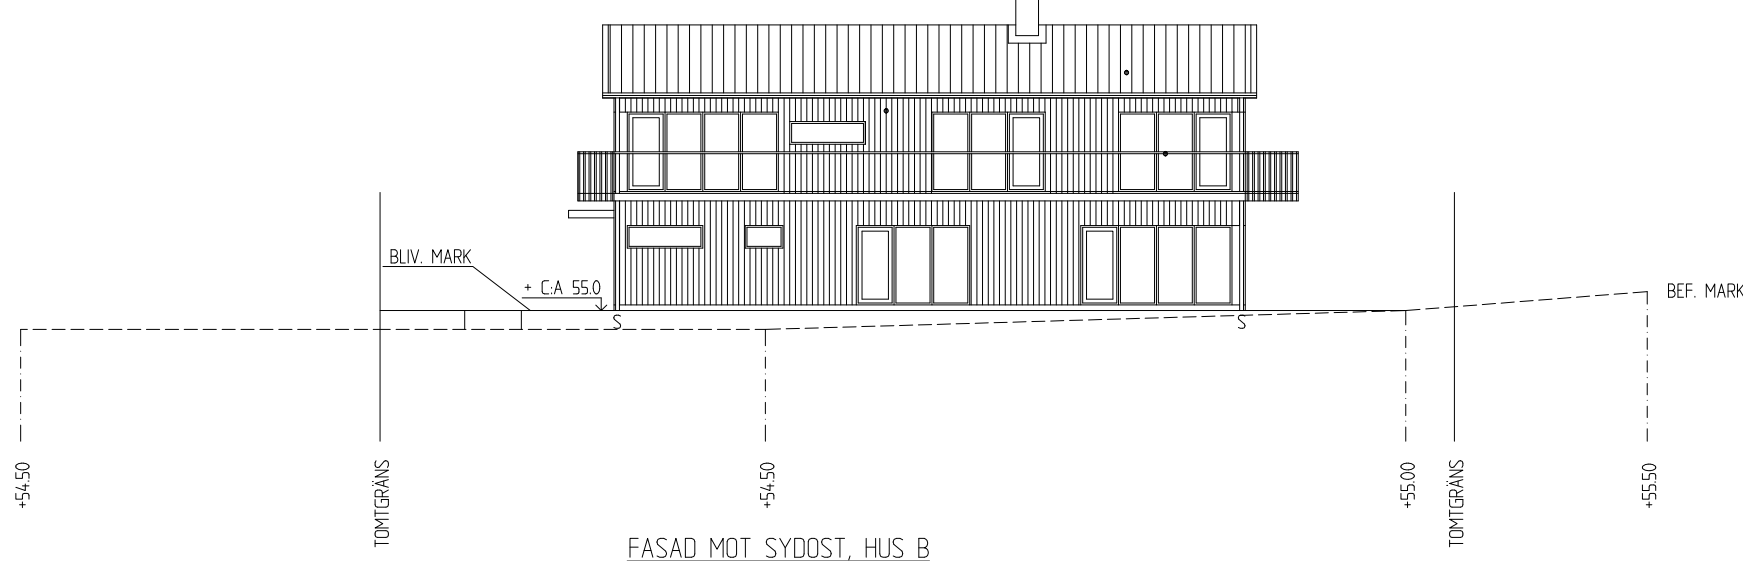

FASAD MOT SYDÖST, HUS B

FÖRKLARINGAR:
SE RITNING BL-11
PLACERING MARKLINJER, SE RITNING BL-01



REG.	ANT.	REG. ANSÖR/CONCERNING	SIGN.	DATUM/DATE
BYGGLOVSHANDLING				
TYP AV HANDLING/TITLE OF DOCUMENT				
PROJEKT/NO				
NYBYGGNAD AV VILLOR, RYDSBERG				
RYDSBERG 8:924, 8:925; LERUMS KOMMUN				
NYBYGGNAD VILLOR				
HUS A, HUS B				
BEF. OCH BLIV. MARKLINJER				
RITAD AV/DRAWN BY		HANDLAGARE/RESPONSIBLE		
BL		BENGT LIND		
DATUM/DATE		ANSÖR/PROJECT RESPONSIBLE		
20210916		PER -OLOF TÖRNKVIST		
SKALA/SCALE		BYGGNADENS NO		
A1=1:100 A3=1:200		BL-15		