
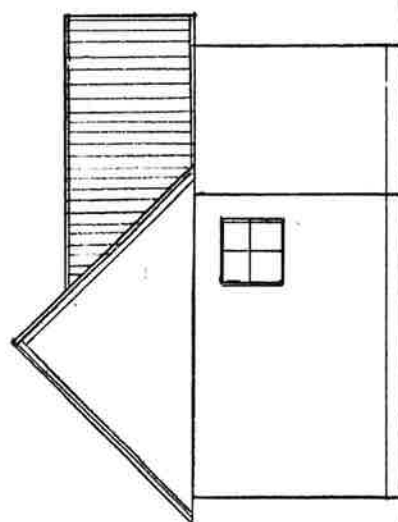
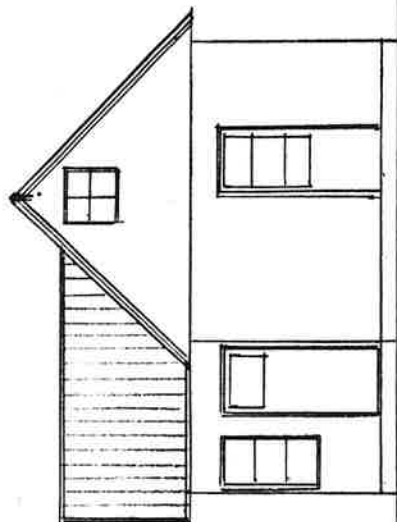


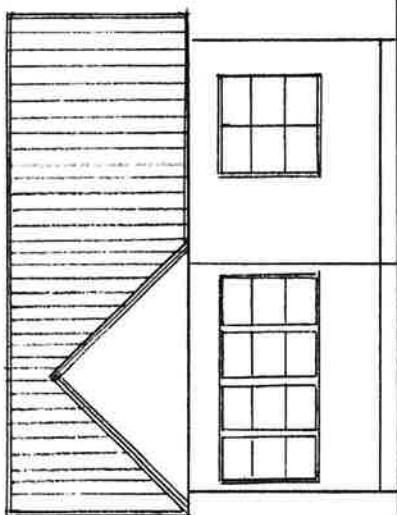


R. Johnson Byggservice AB

Kopparås 23:27
Barbara Hedeñ

tomt 53

skala 1:100

92 01 20

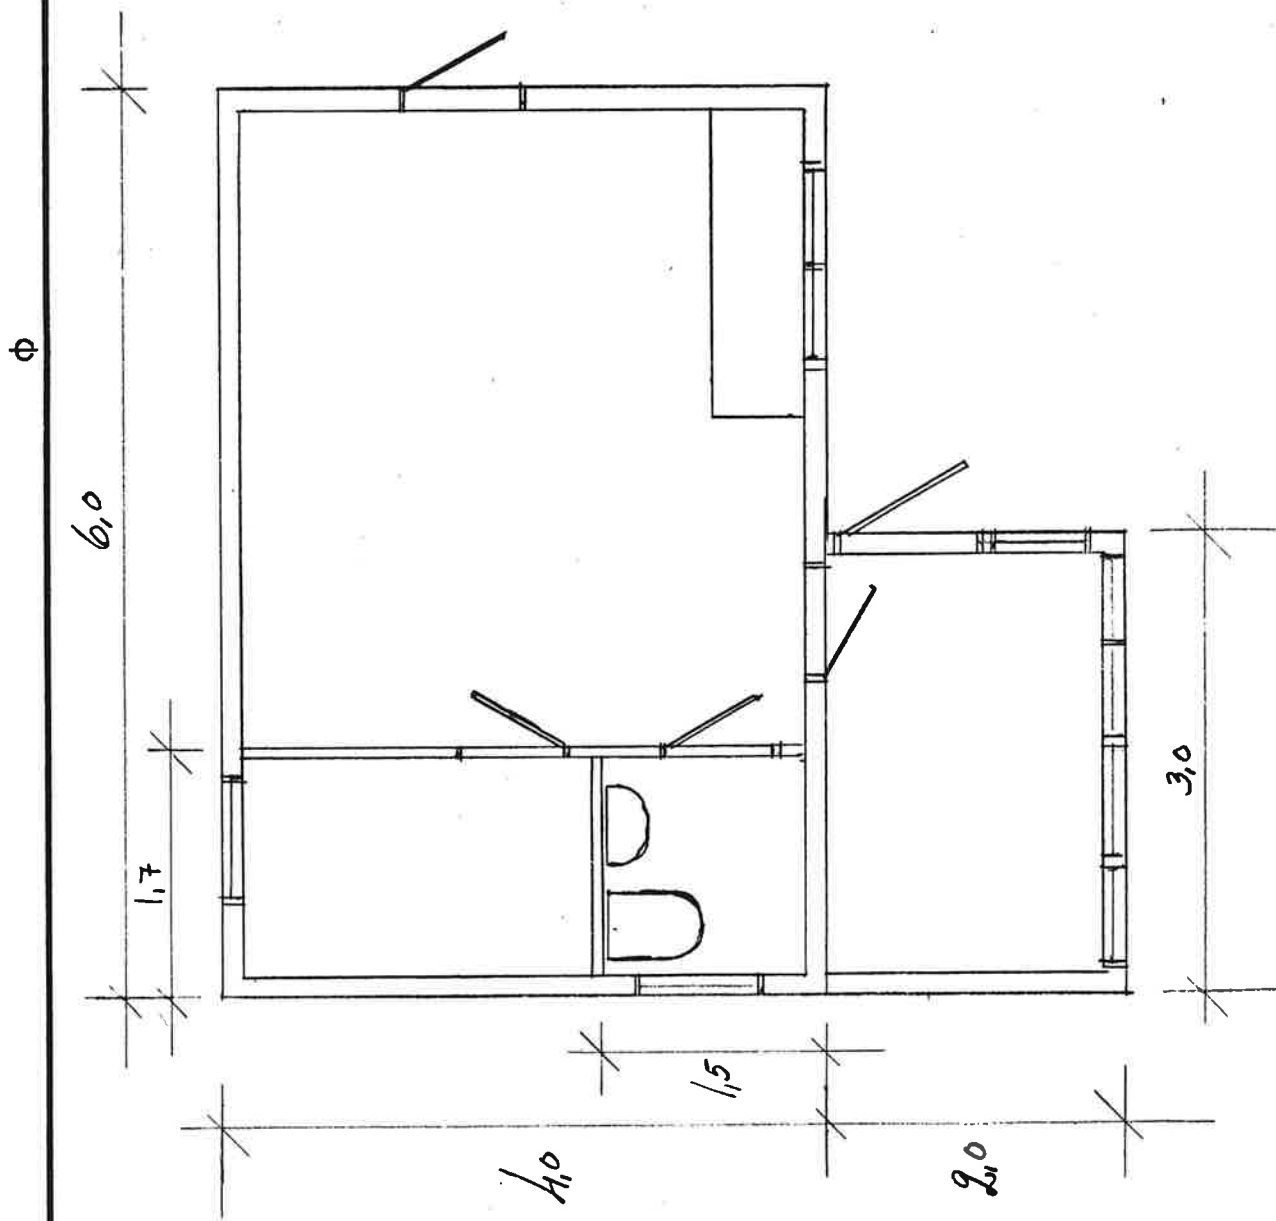

R. Johnson Byggservice AB

Kopparås 23:27 tomt nr. 53

Barbara Hedén

skala 1:50 92 01 20

Byggnadsbeskrivning JUBELSTUGAN.

Golv.

Golvsyllar av tryckimpregnerad 45x145.

Golvreglar av 45x145.

Undergolv av 13 mm asfaboard.

Isolering 95 mm.

Golvets beklädes med 22 mm golvspånskiva.

Fasader.

Väggarna uppreglas med 45x95 reglar och beklädes utifrån med finsågad panel 22x145, vindsyddspapp, isolering 95 mm, plastfolie samt 12 mm spånskiva som invändig beklädnad.

Tak

Takstolar av reglar 45x145 som beklädes utifrån med tegelliknande plåt, underlagspapp, råspont.

Tak i stuga beklädes med 12 mm spånskiva, plastfolie och isolering 95 mm.

Lister.

Erforderliga lister runt fönster och dörrar samt golvlistor ingår.

Ventilation.

Kanaler för ventilation av toalett samt kök dras ut i vägg.

Fönster och dörrar.

8 st fönster 6x12 med spröjs.

3 st fönster ~~8x8~~ med spröjs. 60x60

1 st ytterdörr 9x20 med glas.

1 st altandörr 8x20 med glas.

Mellanväggar.

Mellanväggar och dörrar enligt ritning ingår.

El.

Rörsystem för belysning och värme inbyggda för dold installation. Elinstallation ingår ej.

Plåt.

Hängrännor och stuprör i lackerad plåtisol, fönsterbleck samt vindskiveplåt i lackerad stålplåt.